ПРИМЫКАНИЕ К ВЫСОКОМУ ПАРАПЕТУ

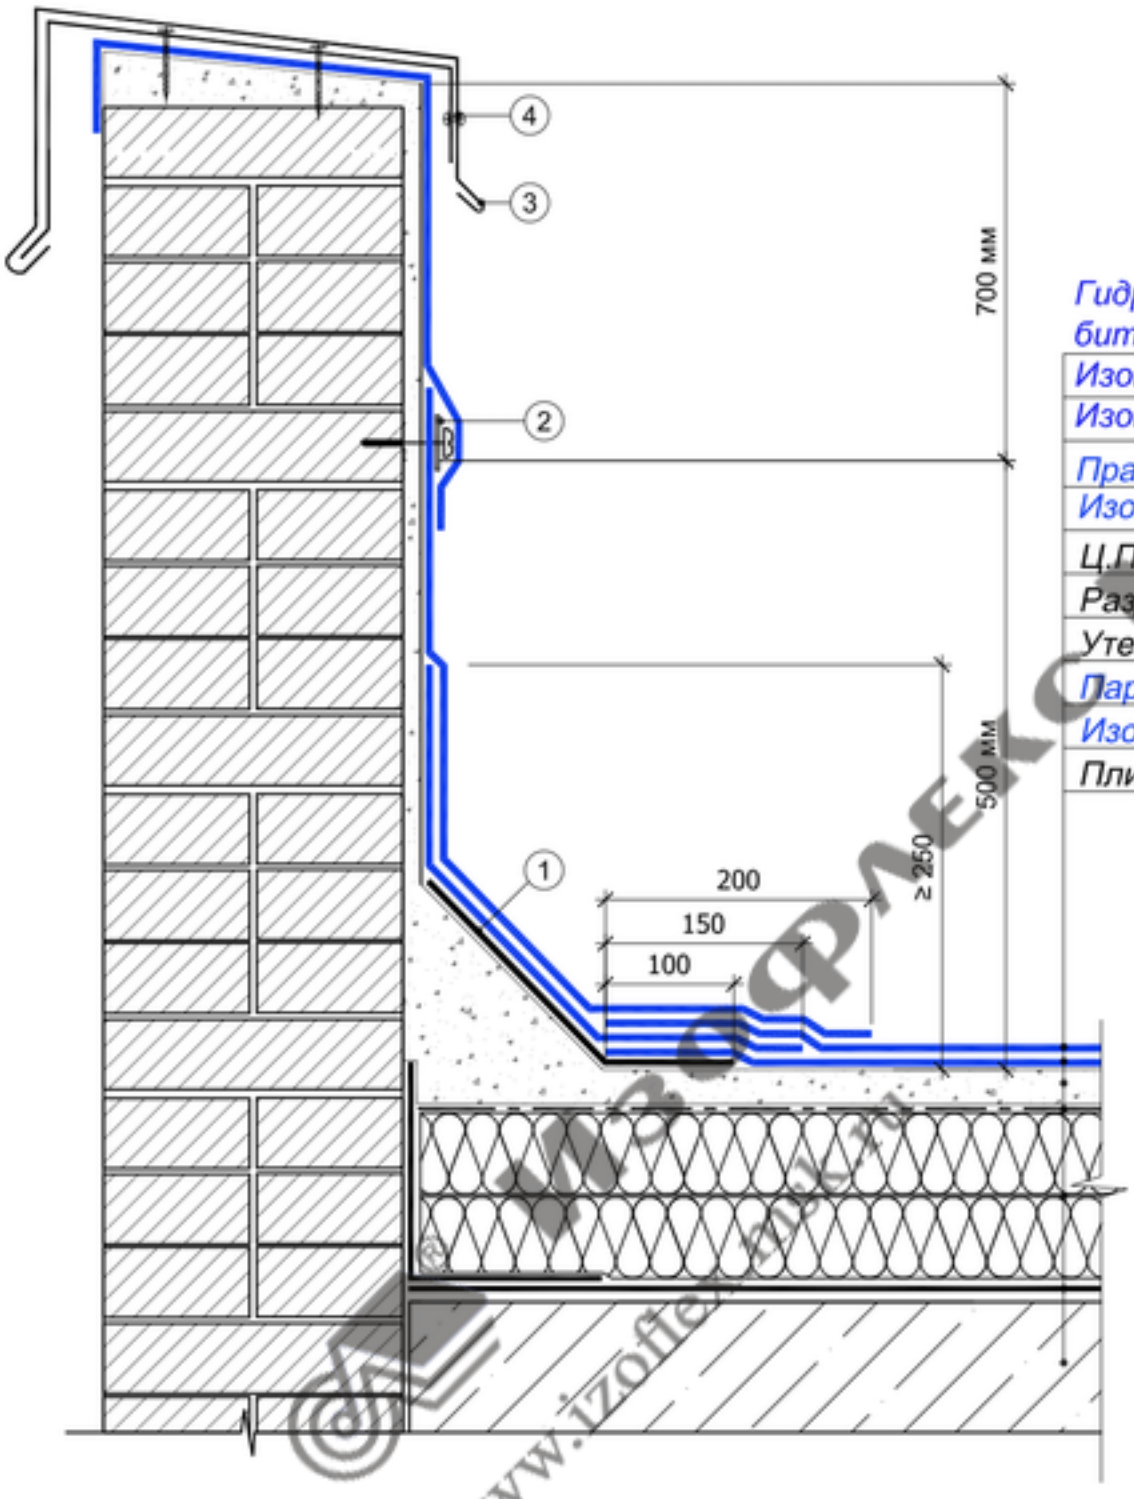

www.izofleks.ru

1. Дополнительный слой кровельного материала
2. Рейка из оцинкованной стали
3. Фартук из оцинкованной стали
4. Фартук из оцинкованной стали